


## I KORRUS SAALIDE PLAAN

**II saal**  
 pindala 266 m<sup>2</sup>  
 kõrgus 4,5 m

**I saal**  
 pindala 183 m<sup>2</sup>  
 kõrgus 4,5

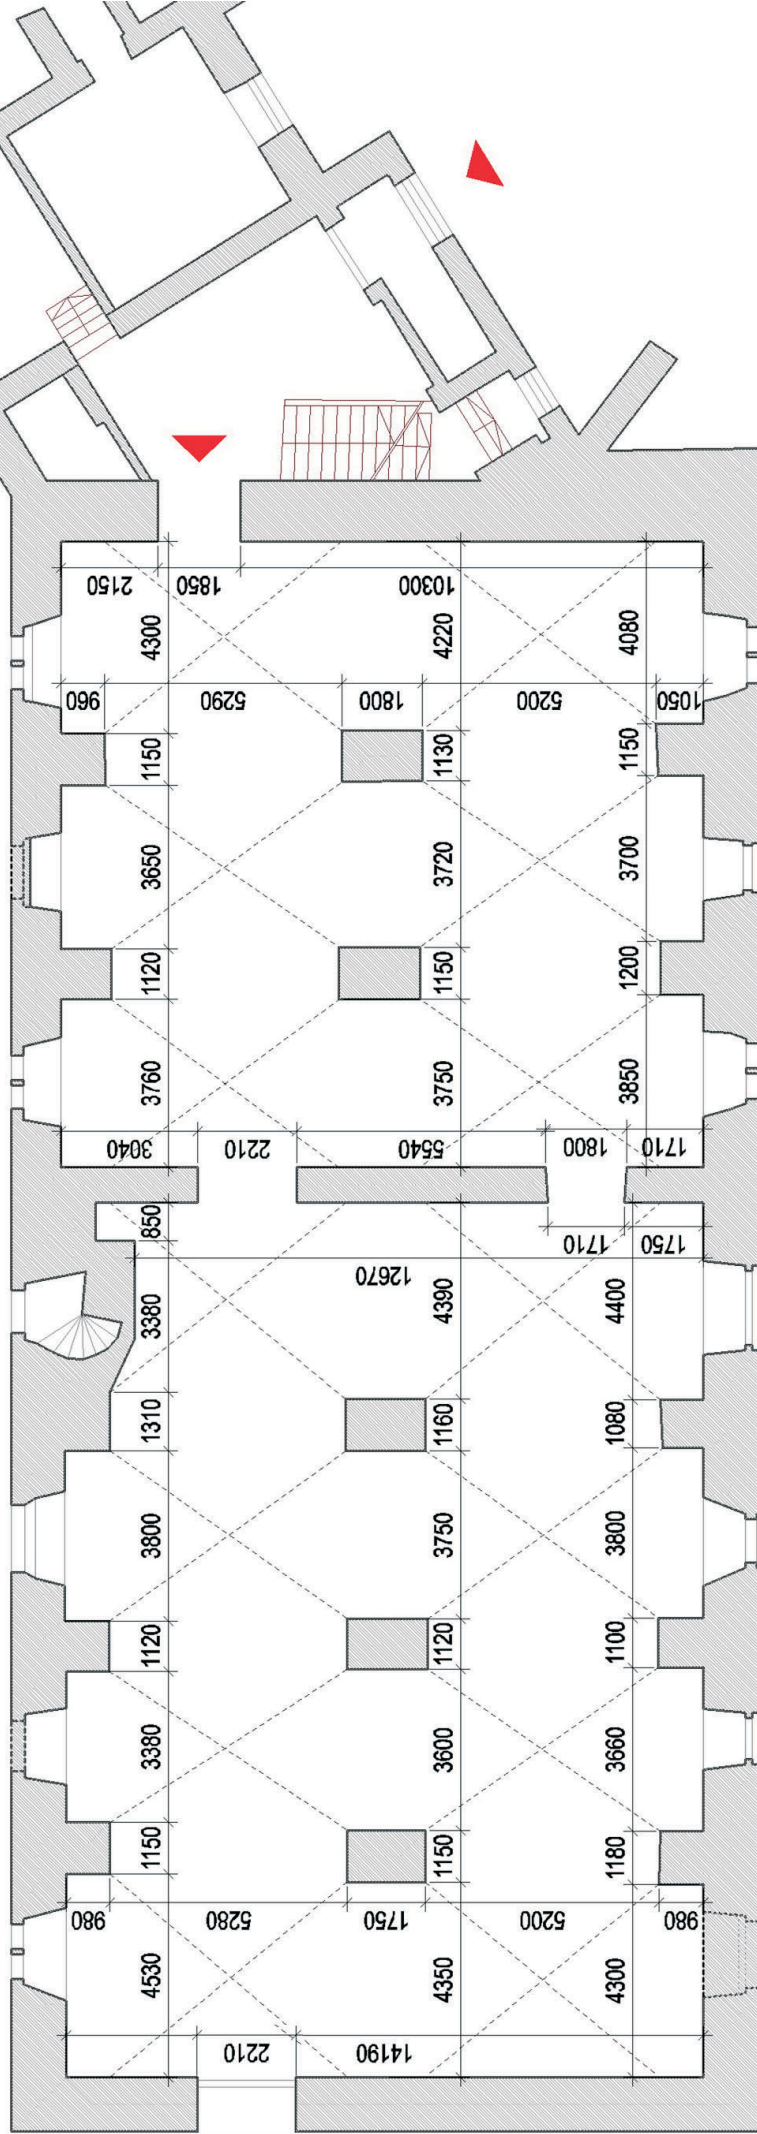

----- võlv